


Objektbezeichnung: **Neubau Genossenschaftswohnungen "NeuGuet", 9470 Buchs**

1908

Bauherrschaft: **Baugenossenschaft SWEBAHOV, 9470 Buchs**

Stand: 11.10.2021

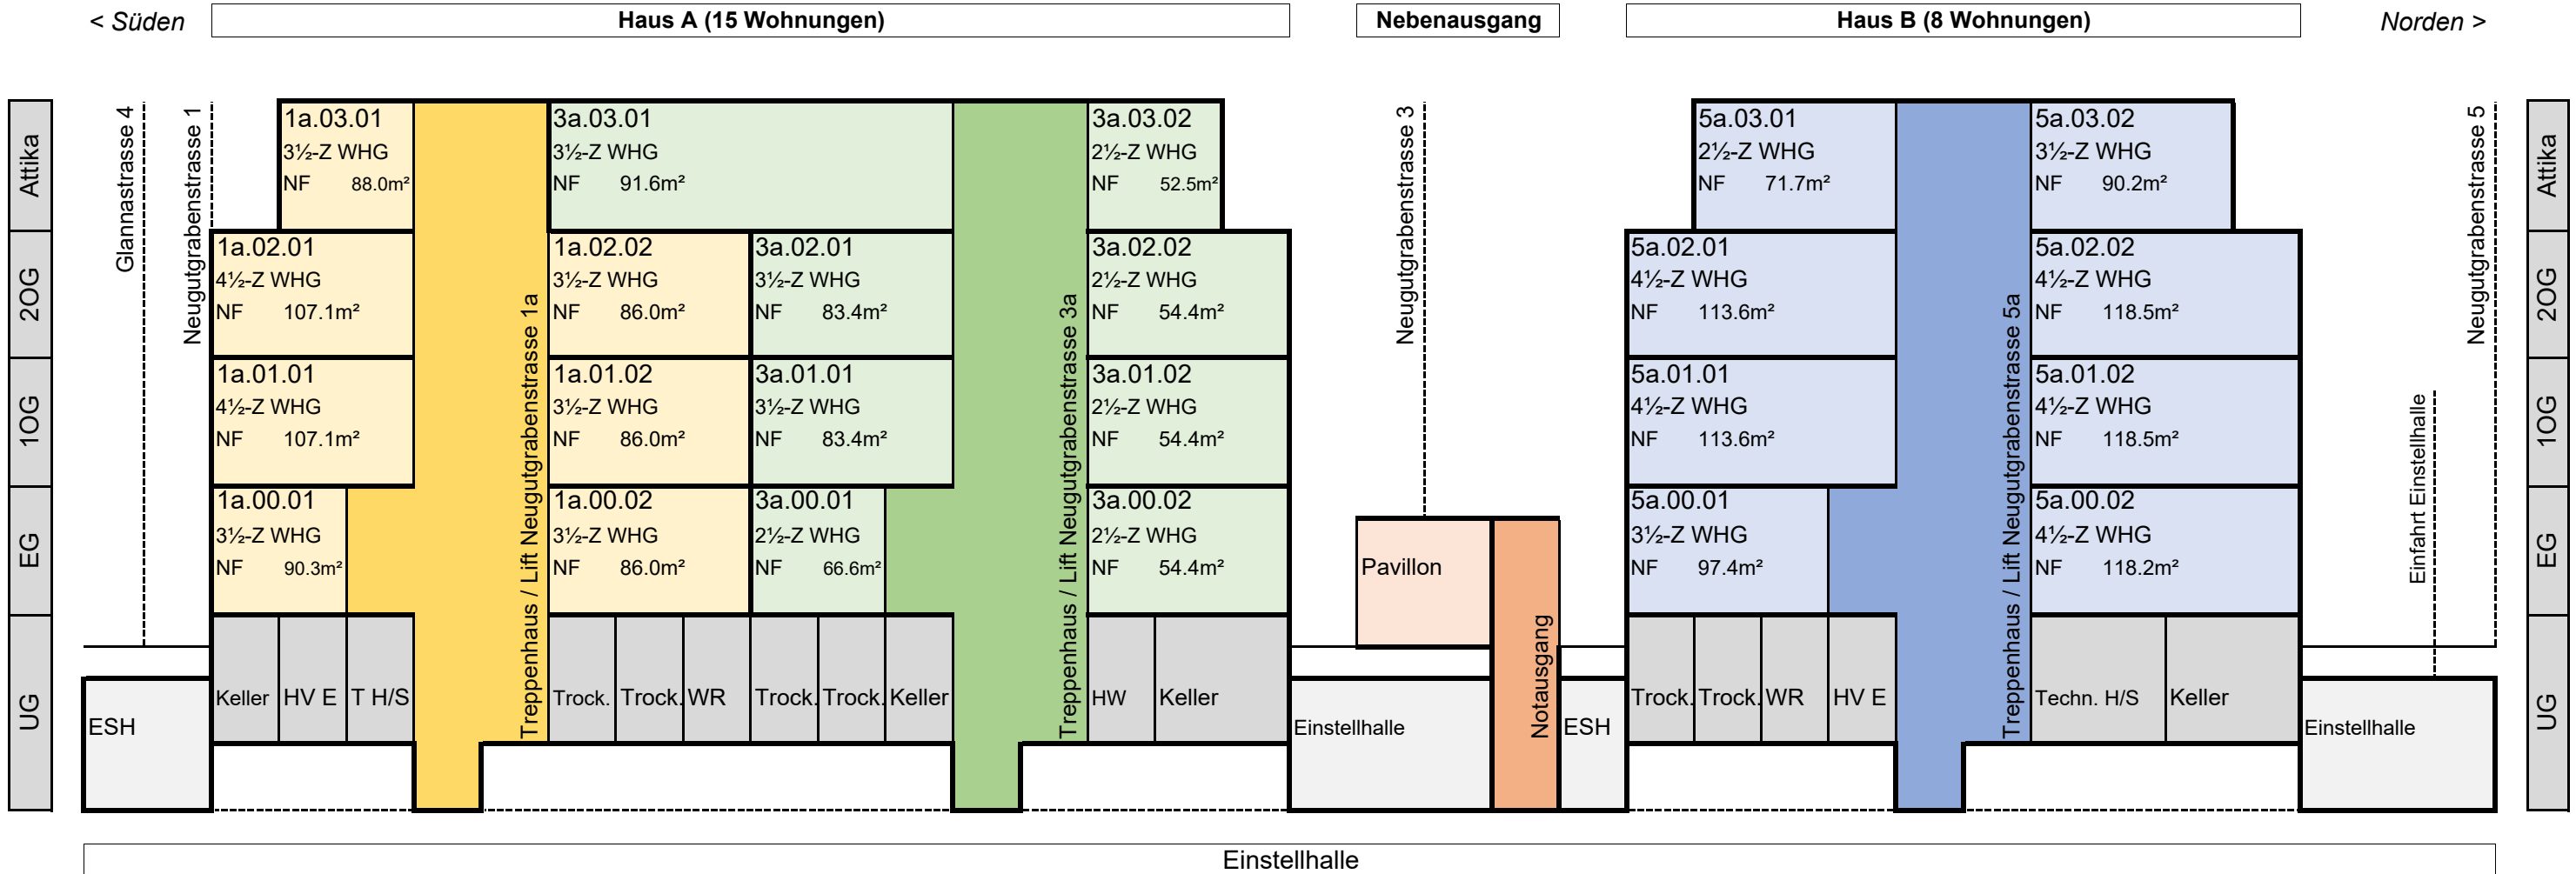

Neugutgrabenstrasse 1a

1a.00.01	3½-Zimmer Wohnung	90.3	m²
1a.00.02	3½-Zimmer Wohnung	86.0	m²
1a.01.01	4½-Zimmer Wohnung	107.1	m²
1a.01.02	3½-Zimmer Wohnung	86.0	m²
1a.02.01	4½-Zimmer Wohnung	107.1	m²
1a.02.02	3½-Zimmer Wohnung	86.0	m²
1a.03.01	3½-Zimmer Wohnung	88.0	m²

Total 7 Wohnungen 650.3 m²

Neugutgrabenstrasse 3a

3a.00.01	2½-Zimmer Wohnung	66.6	m²
3a.00.02	2½-Zimmer Wohnung	54.4	m²
3a.01.01	3½-Zimmer Wohnung	83.4	m²
3a.01.02	2½-Zimmer Wohnung	54.4	m²
3a.02.01	3½-Zimmer Wohnung	83.4	m²
3a.02.02	2½-Zimmer Wohnung	54.4	m²
3a.03.01	3½-Zimmer Wohnung	91.6	m²
3a.03.02	2½-Zimmer Wohnung	52.5	m²

Total 8 Wohnungen 540.4 m²

Neugutgrabenstrasse 5a

5a.00.01	3½-Zimmer Wohnung	97.4	m²
5a.00.02	4½-Zimmer Wohnung	118.2	m²
5a.01.01	4½-Zimmer Wohnung	113.6	m²
5a.01.02	4½-Zimmer Wohnung	118.5	m²
5a.02.01	4½-Zimmer Wohnung	113.6	m²
5a.02.02	4½-Zimmer Wohnung	118.5	m²
5a.03.01	2½-Zimmer Wohnung	71.7	m²
5a.03.02	3½-Zimmer Wohnung	90.2	m²

Total 8 Wohnungen 841.8 m²

Gesamtübersicht

2½-Z WHG	6	x
3½-Z WHG	10	x
4½-Z WHG	7	x
Total Wohnungen	23	x
Neugutgrabenstr. 1a	650.3	m²
Neugutgrabenstr. 3a	540.4	m²
Neugutgrabenstr. 5a	841.8	m²
Total NF	2'032.6	m²